


<使用例1> 光の湊のロビー等使用レイアウト図 物販・体験ブース型【1階/全面：10区画】


- 1階ロビー使用可能エリア
- 1階ロビー使用不可エリア
- テーブル(折り畳み)
1,700×600cm
- 展示ボード
1,200×1,800cm

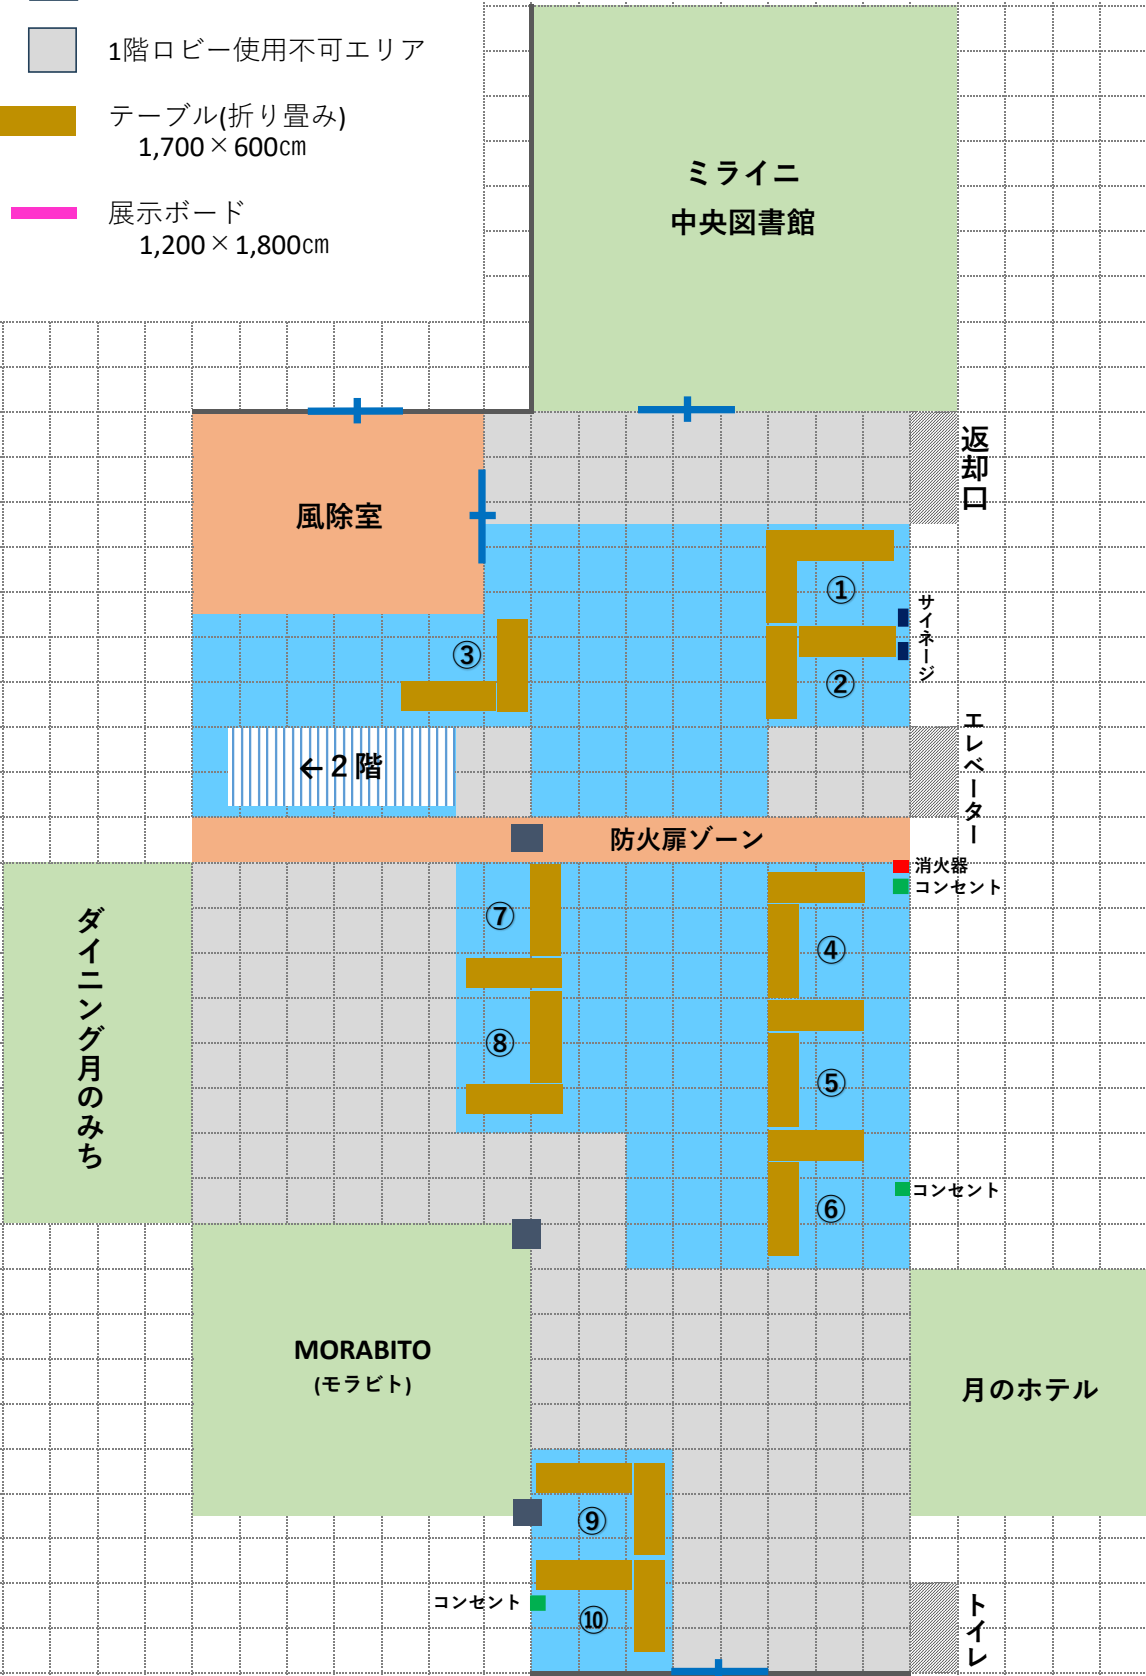

※ 1マス 900×900cm

<使用例2> 光の湊のロビー等使用レイアウト図 物販・体験ブース型【1階/全面：8区画】


- 1階ロビー使用可能エリア
- 1階ロビー使用不可エリア
- テーブル(折り畳み)
1,700×600cm
- 展示ボード
1,200×1,800cm

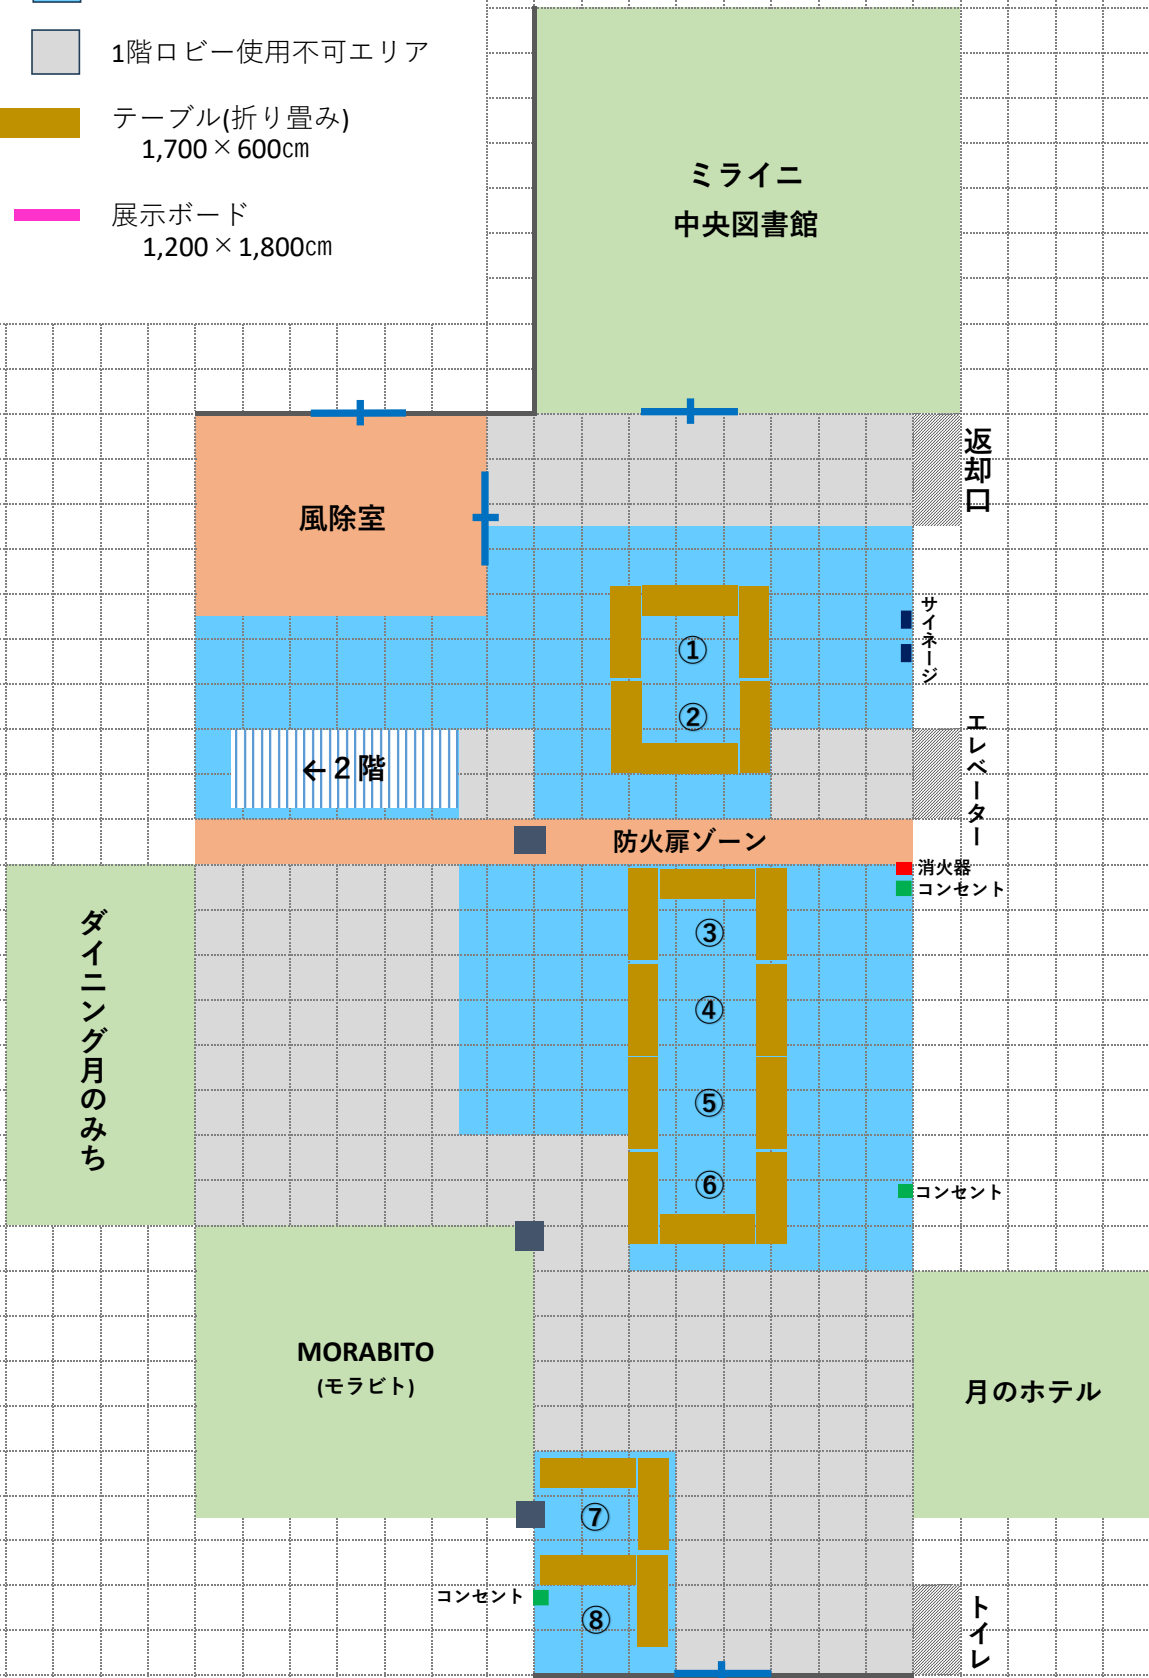

※ 1マス 900×900cm

<使用例3> 光の湊のロビー等使用レイアウト図 展示型【1階/3区画】

- 1階ロビー使用可能エリア
- 1階ロビー使用不可エリア
- テーブル(折り畳み)
1,700×600cm
- 展示ボード
1,200×1,800cm

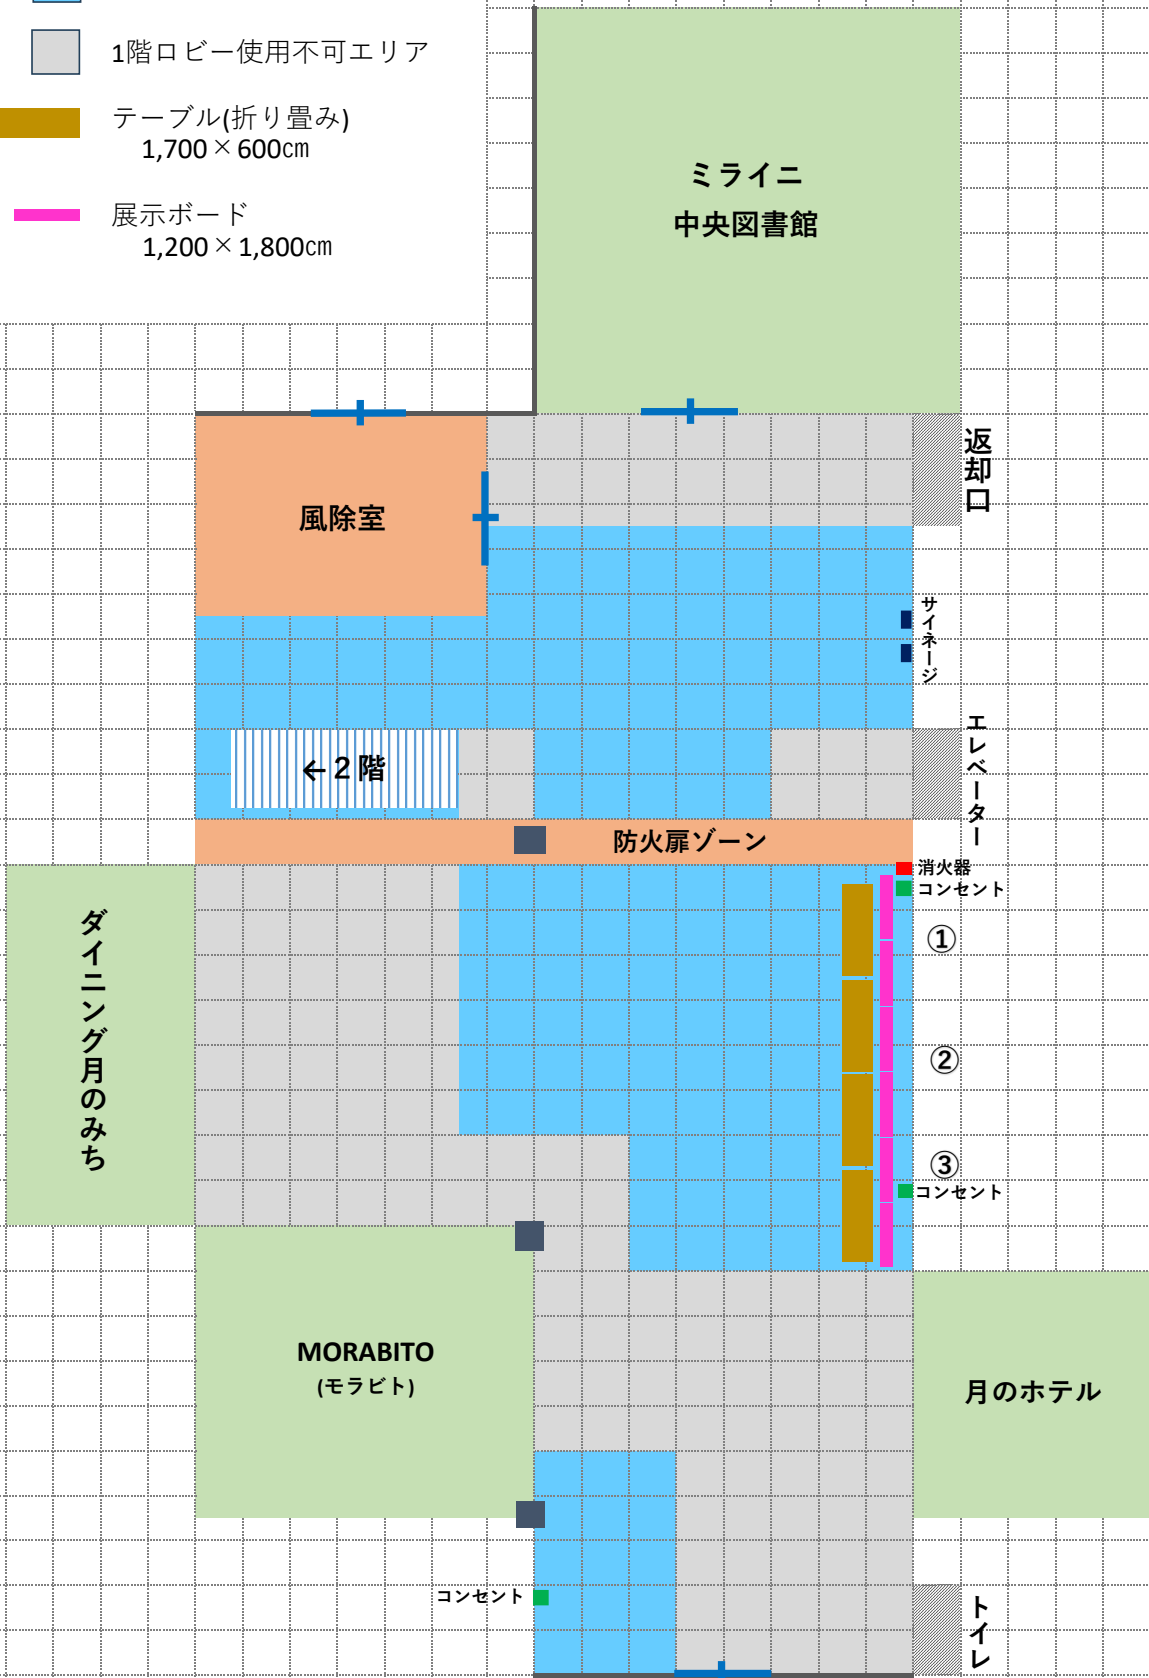

※ 1マス 900×900cm

<使用例4> 光の湊のロビー等使用レイアウト図 展示型【2階/3区画】

